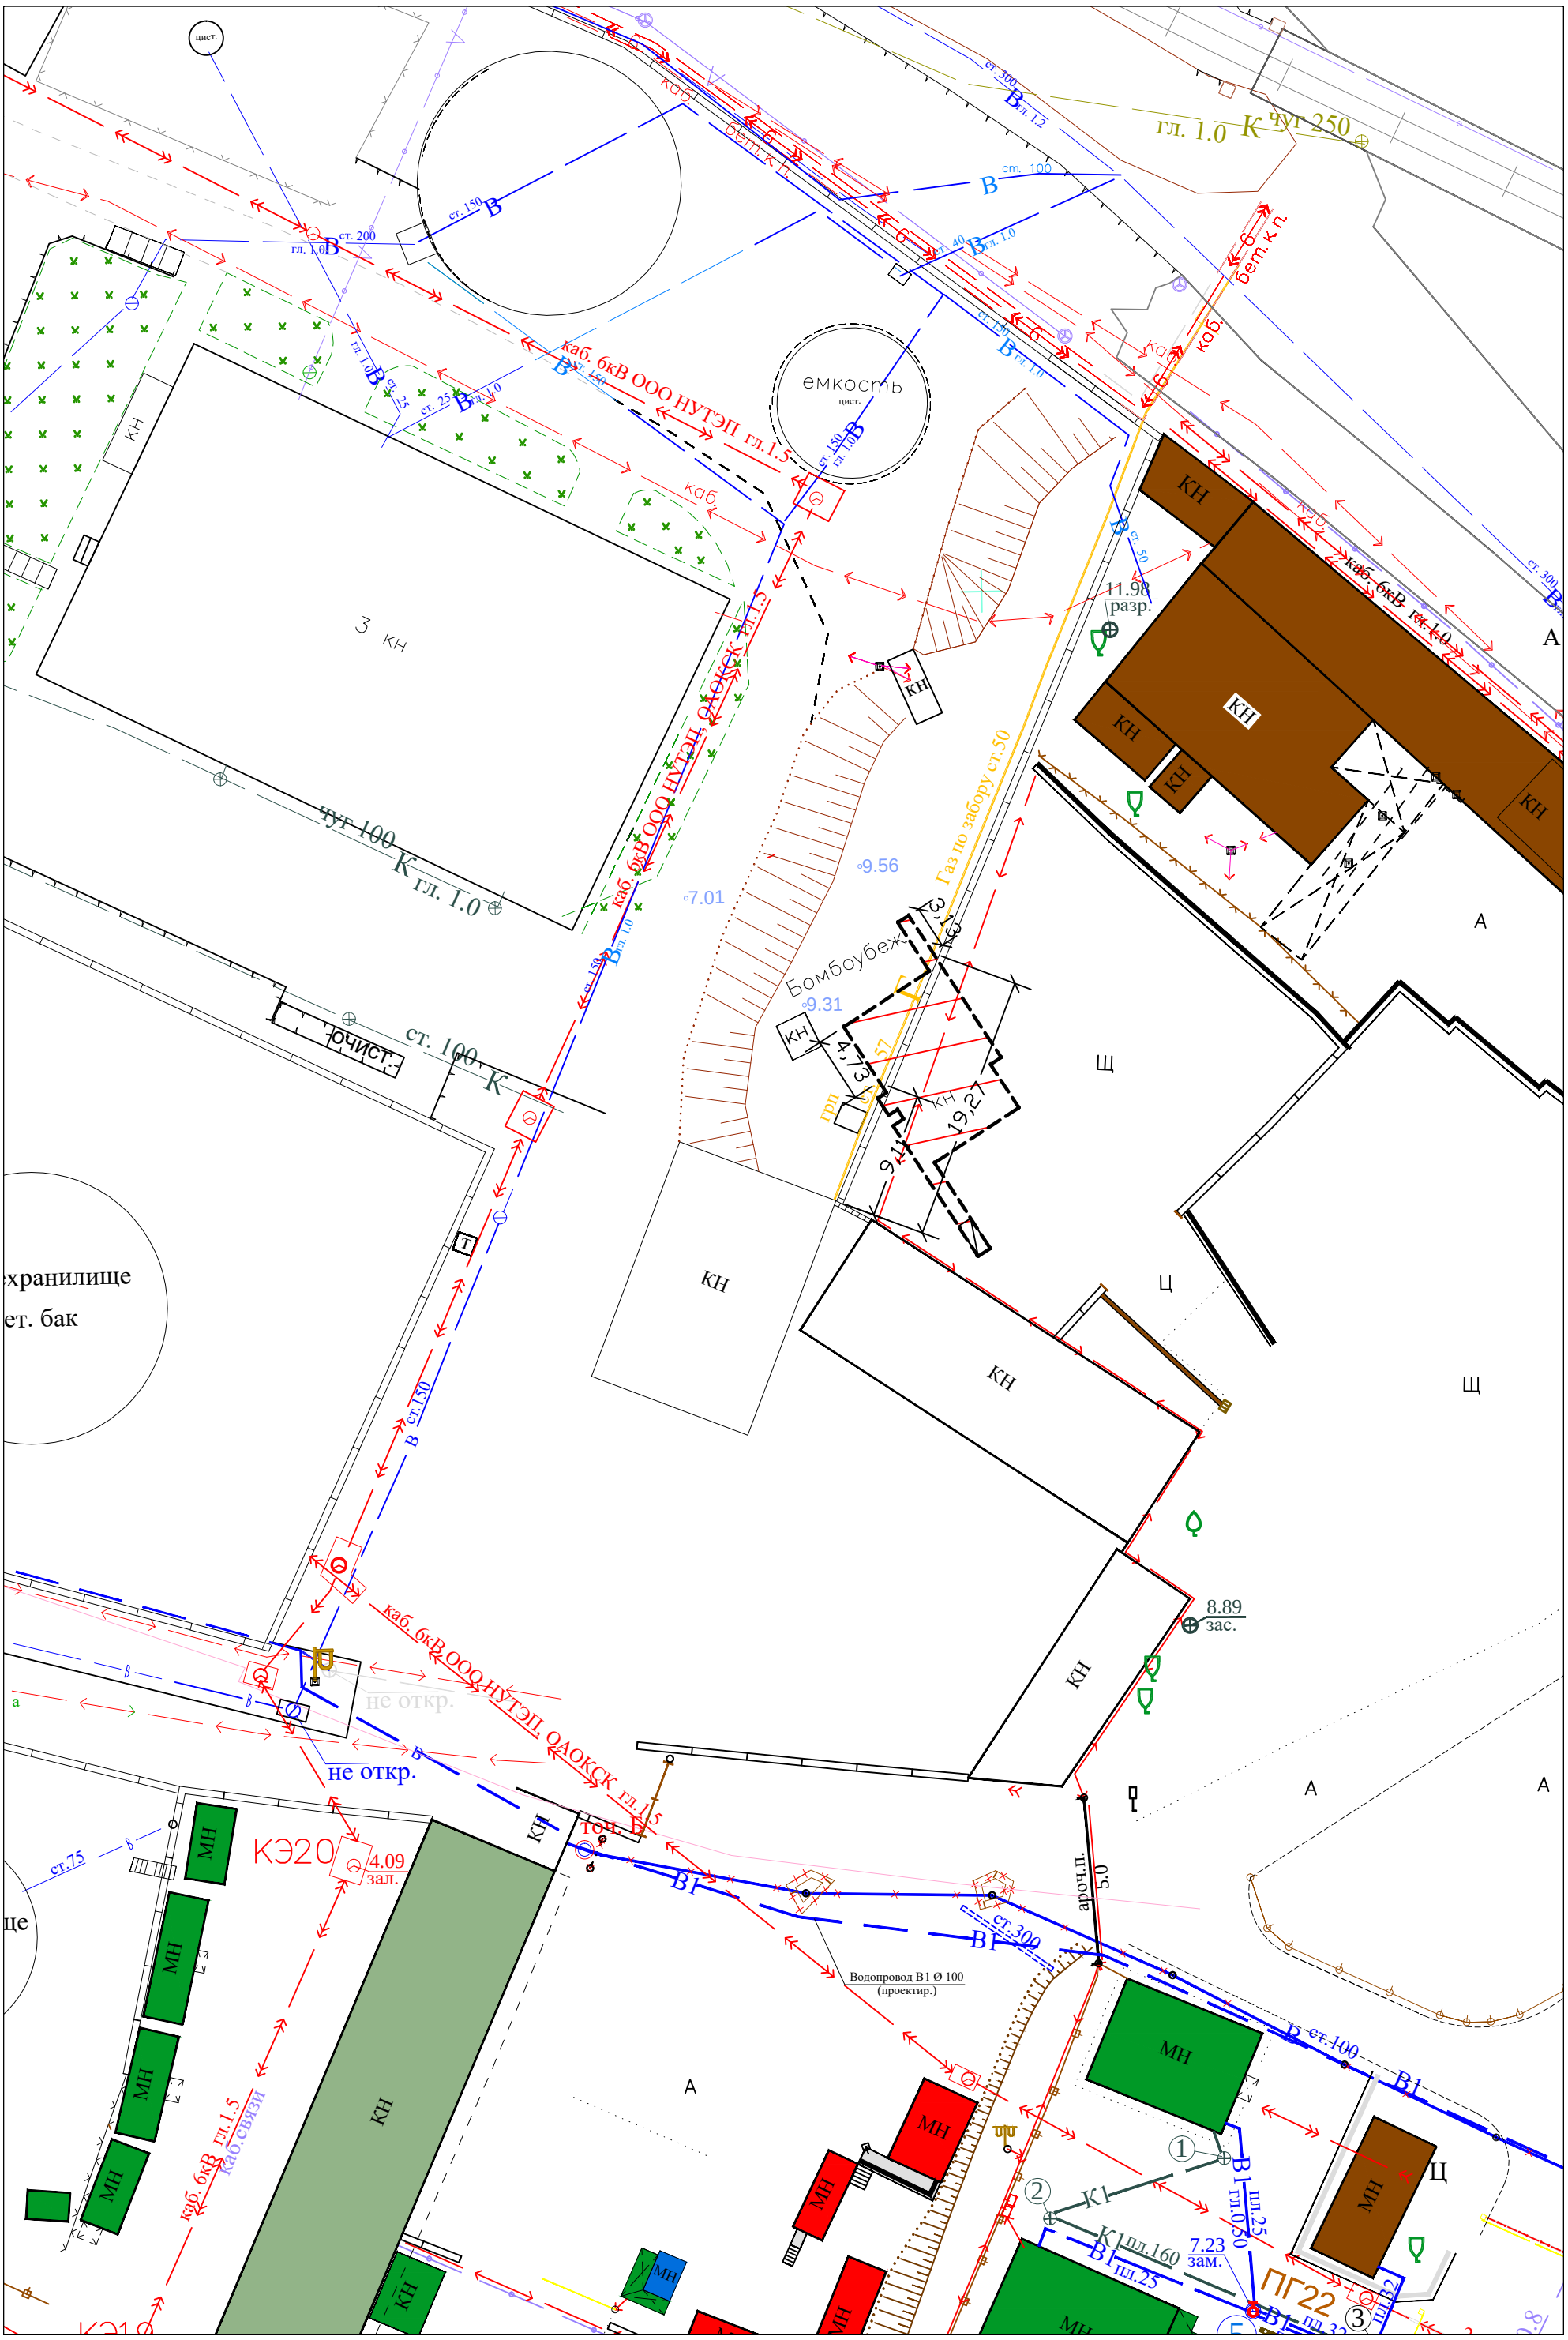

цист.
гл. 1.0 К чуг 250
ст. 300
ст. 100
ст. 150
ст. 200
ст. 40
ст. 25
каб. 6кВ ООО НУТЭП гл.1.5
каб. бет. к п.
емкость
цист.
3 кн
чуг 100 К гл. 1.0
каб. 6кВ ООО НУТЭП, ОАОКСК гл.1.5
Газ по забору ст.50
Бомбоубеж
9.56
7.01
9.31
11.98
разр.
КН
А
Щ
Ц
ст. 100 К
очист.
ст. 150
ст. 300
8.89
зас.
не откр.
КЭ20
4.09
зал.
ст.75
МН
каб. 6кВ гл.1.5
каб.связи
Водопровод В1 Ø 100
(проектир.)
ст.300
ст.100
В1
К1
пл.160
пл.25
7.23
зам.
ПГ22